


Изм.	Лист	№ документа	Подпись	Дата			
Разраб.					Индивидуальная топочная	Лист	Листов
Проб.						РД	7
Т.контр.							
Н.контр.					Разрез 1-1		
Утв.							

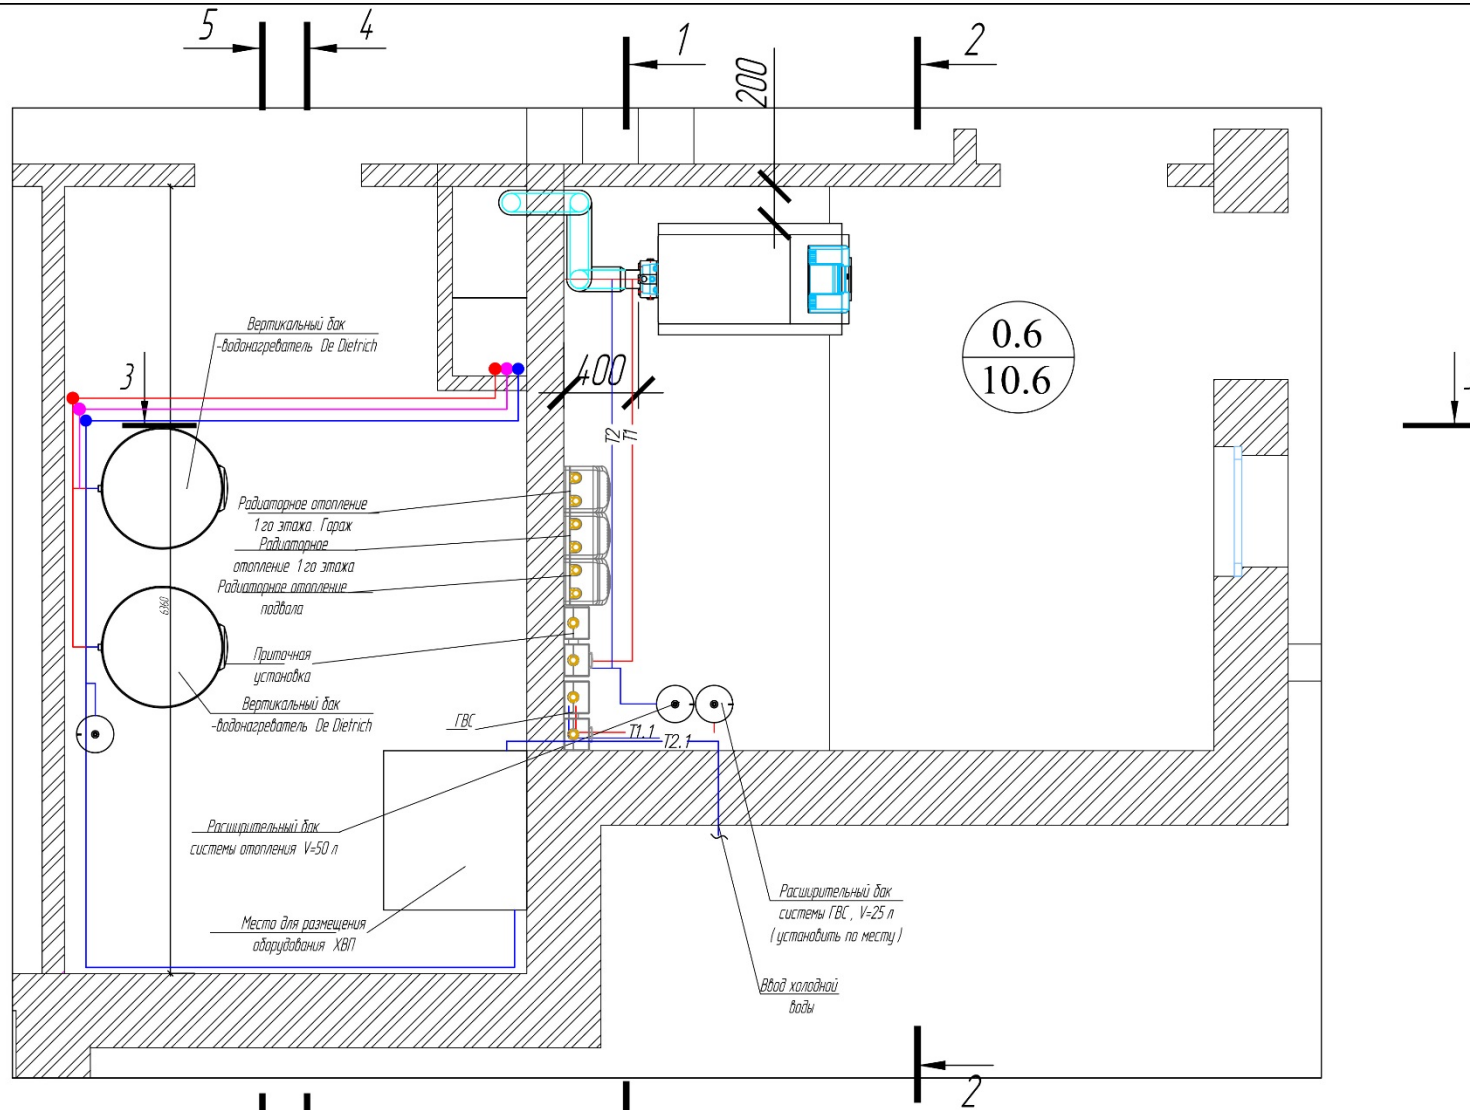

Изм.	Лист	№ документа	Подпись	Дата				
Разраб.					Индивидуальная топочная	табля	Лист	Листов
Проб.						РД	6	
Т.контр.								
Н.контр.					Схема расстановки оборудования			
Утв.								